



PARAMETRY TECHNICZNE:
klasa techniczna - G
jezdnie - 1x2
szer. pasa ruchu - 3.5 m
szerokość pasów dodatkowych - 3.5 m
min. szer. pobocza gruntowego -1.50 m

Przekrój normalny na odcinku drogowym

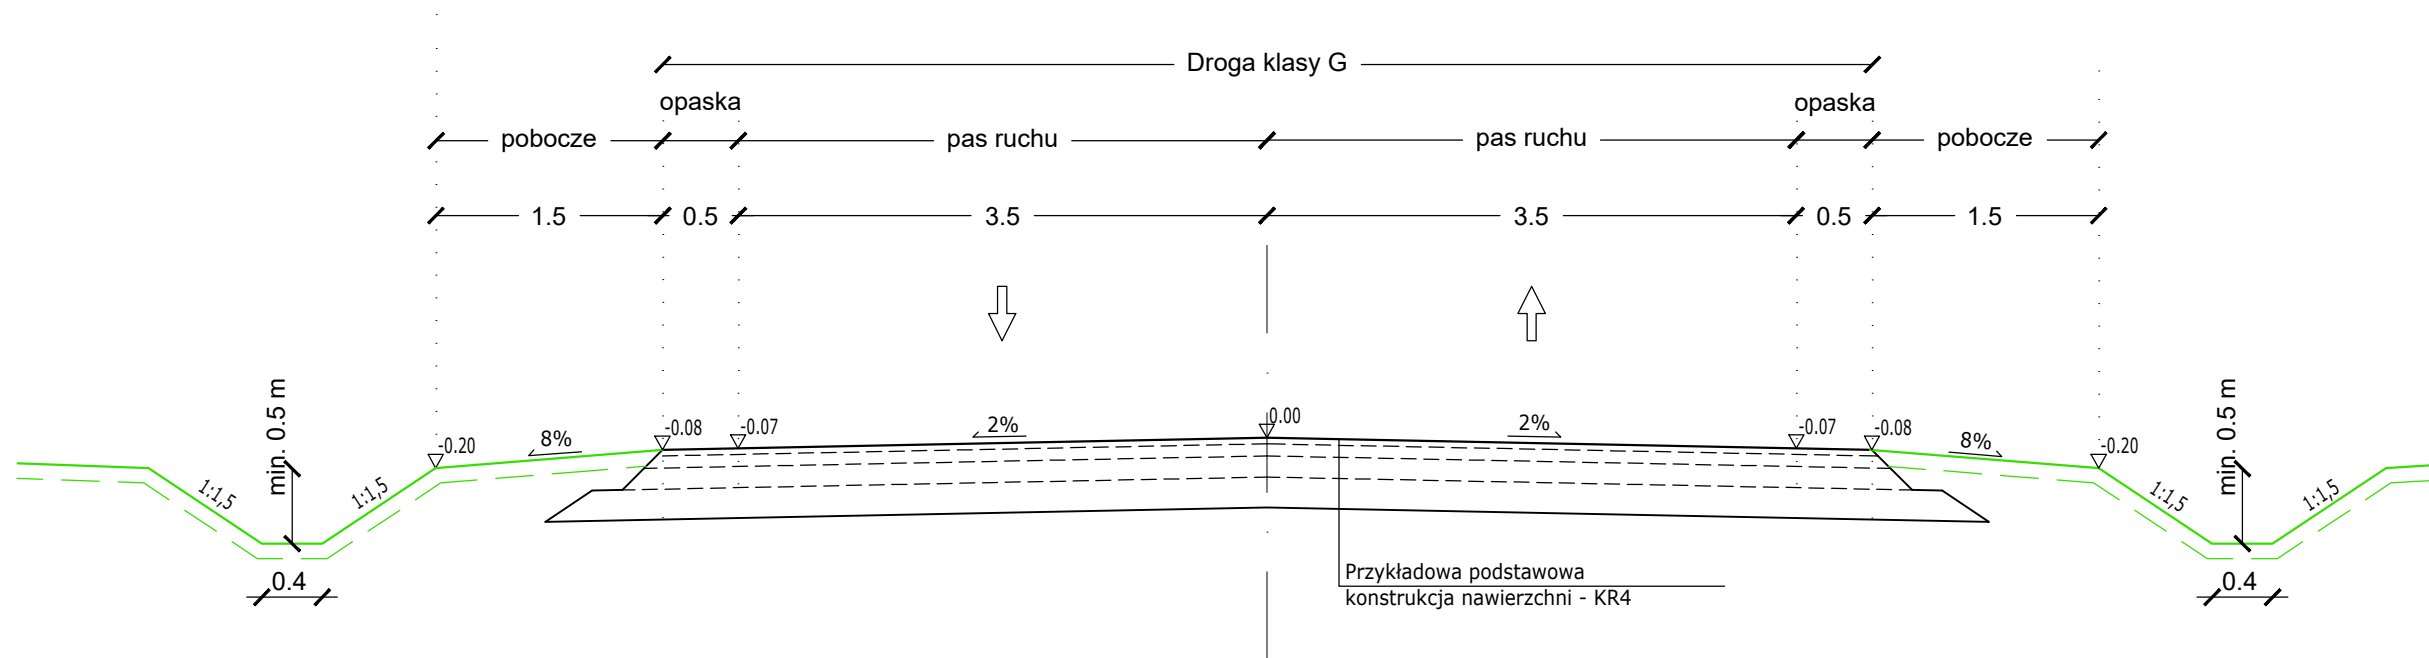

Przekrój normalny na drodze głównej w obszarze węzła Glinicz
Wariant W1 i W4

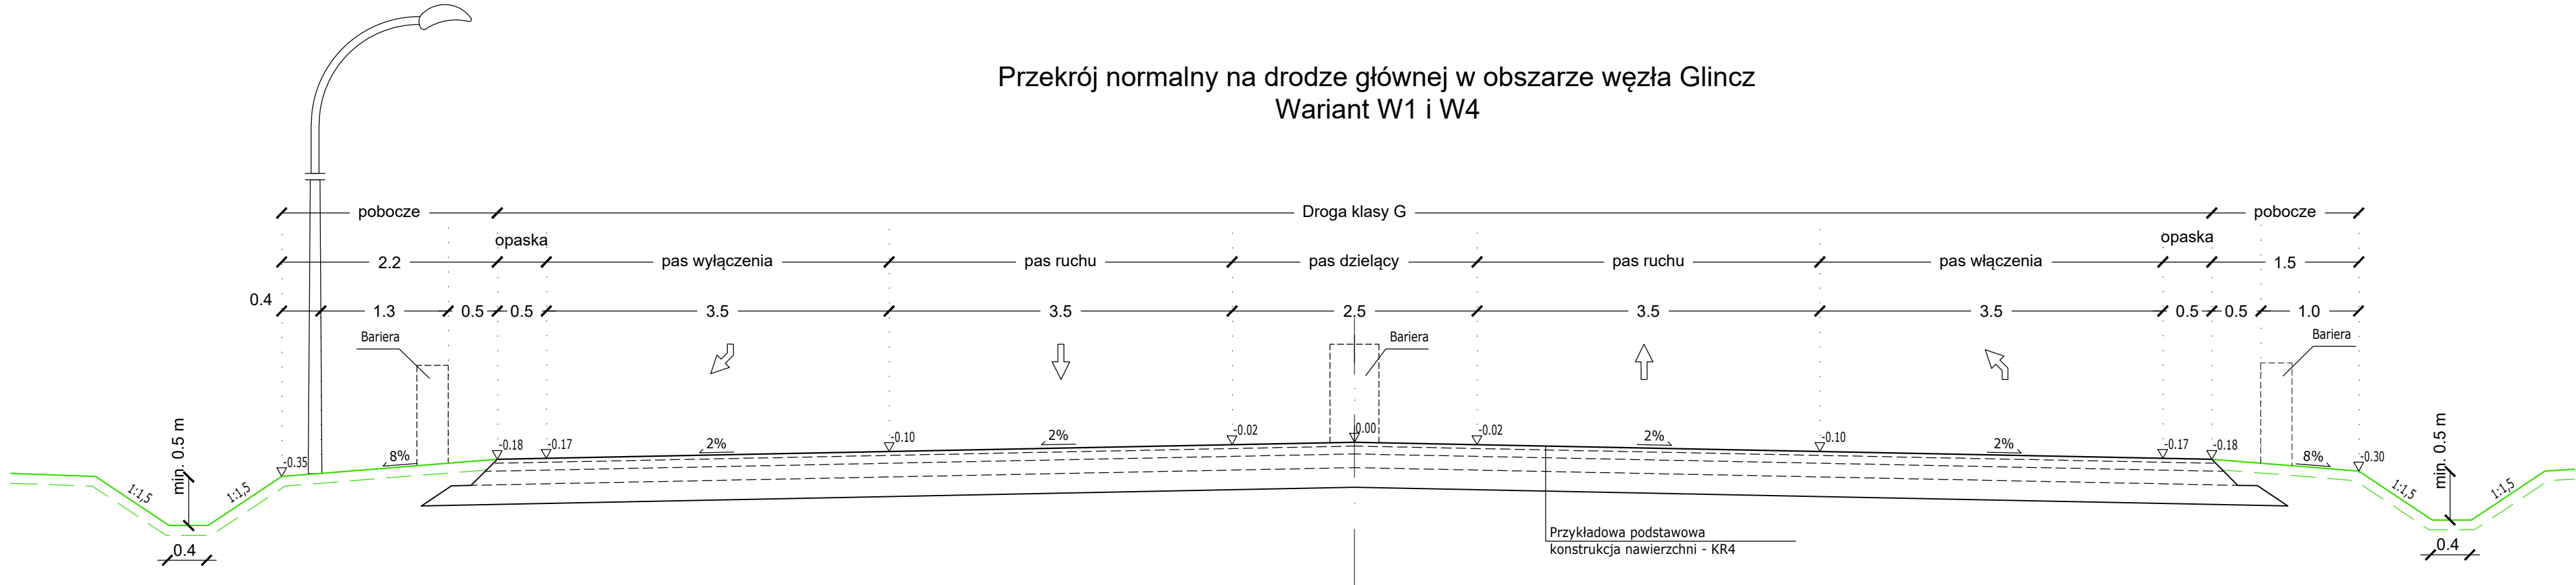

Stadium dokumentacji: STUDIUM TECHNICZNO-EKONOMICZNO-ŚRODOWISKOWE
ETAP 1

Nazwa zadania: **Studium Techniczno-Ekonomiczno-Środowiskowe z elementami Koncepcji Programowej (STES-R) wraz z materiałami do decyzji o środowiskowych uwarunkowaniach dla zadania pn.: "Budowa połączenia drogi wojewódzkiej 211 z Obwodnicą Metropolitarną węzeł Glinicz"**

Adres obiektu budowlanego: województwo pomorskie
powiat kartuski
miasto i gmina Żukowo

Investor: **Województwo Pomorskie**
Zarząd Dróg Wojewódzkich w Gdańsku
ul. Mostowa 11A
80-778 Gdańsk

Jednostka projektowa: **Multiconsult** *Multiconsult Polska Sp. z o.o.*
ul. Bonifraterska 17
00-203 Warszawa

Nazwa opracowania: **STES 1**
TOM C - CZĘŚĆ TECHNICZNA DROGOWA
C II. CZĘŚĆ RYSUNKOWA

Tytuł rysunku: PRZEKROJE NORMALNE

Autorzy opracowania:			
Funkcja	Imię i nazwisko	Nr uprawnień budowlanych	Podpis
Projektant	mgr inż. Tomasz Kammer	341/GD/2002	
Sprawdzający	mgr inż. Wojciech Dolny	WAM/0031/PWOD/13	
Opracował	mgr inż. Katarzyna Rosinke	POM/0090/POOD/12	