


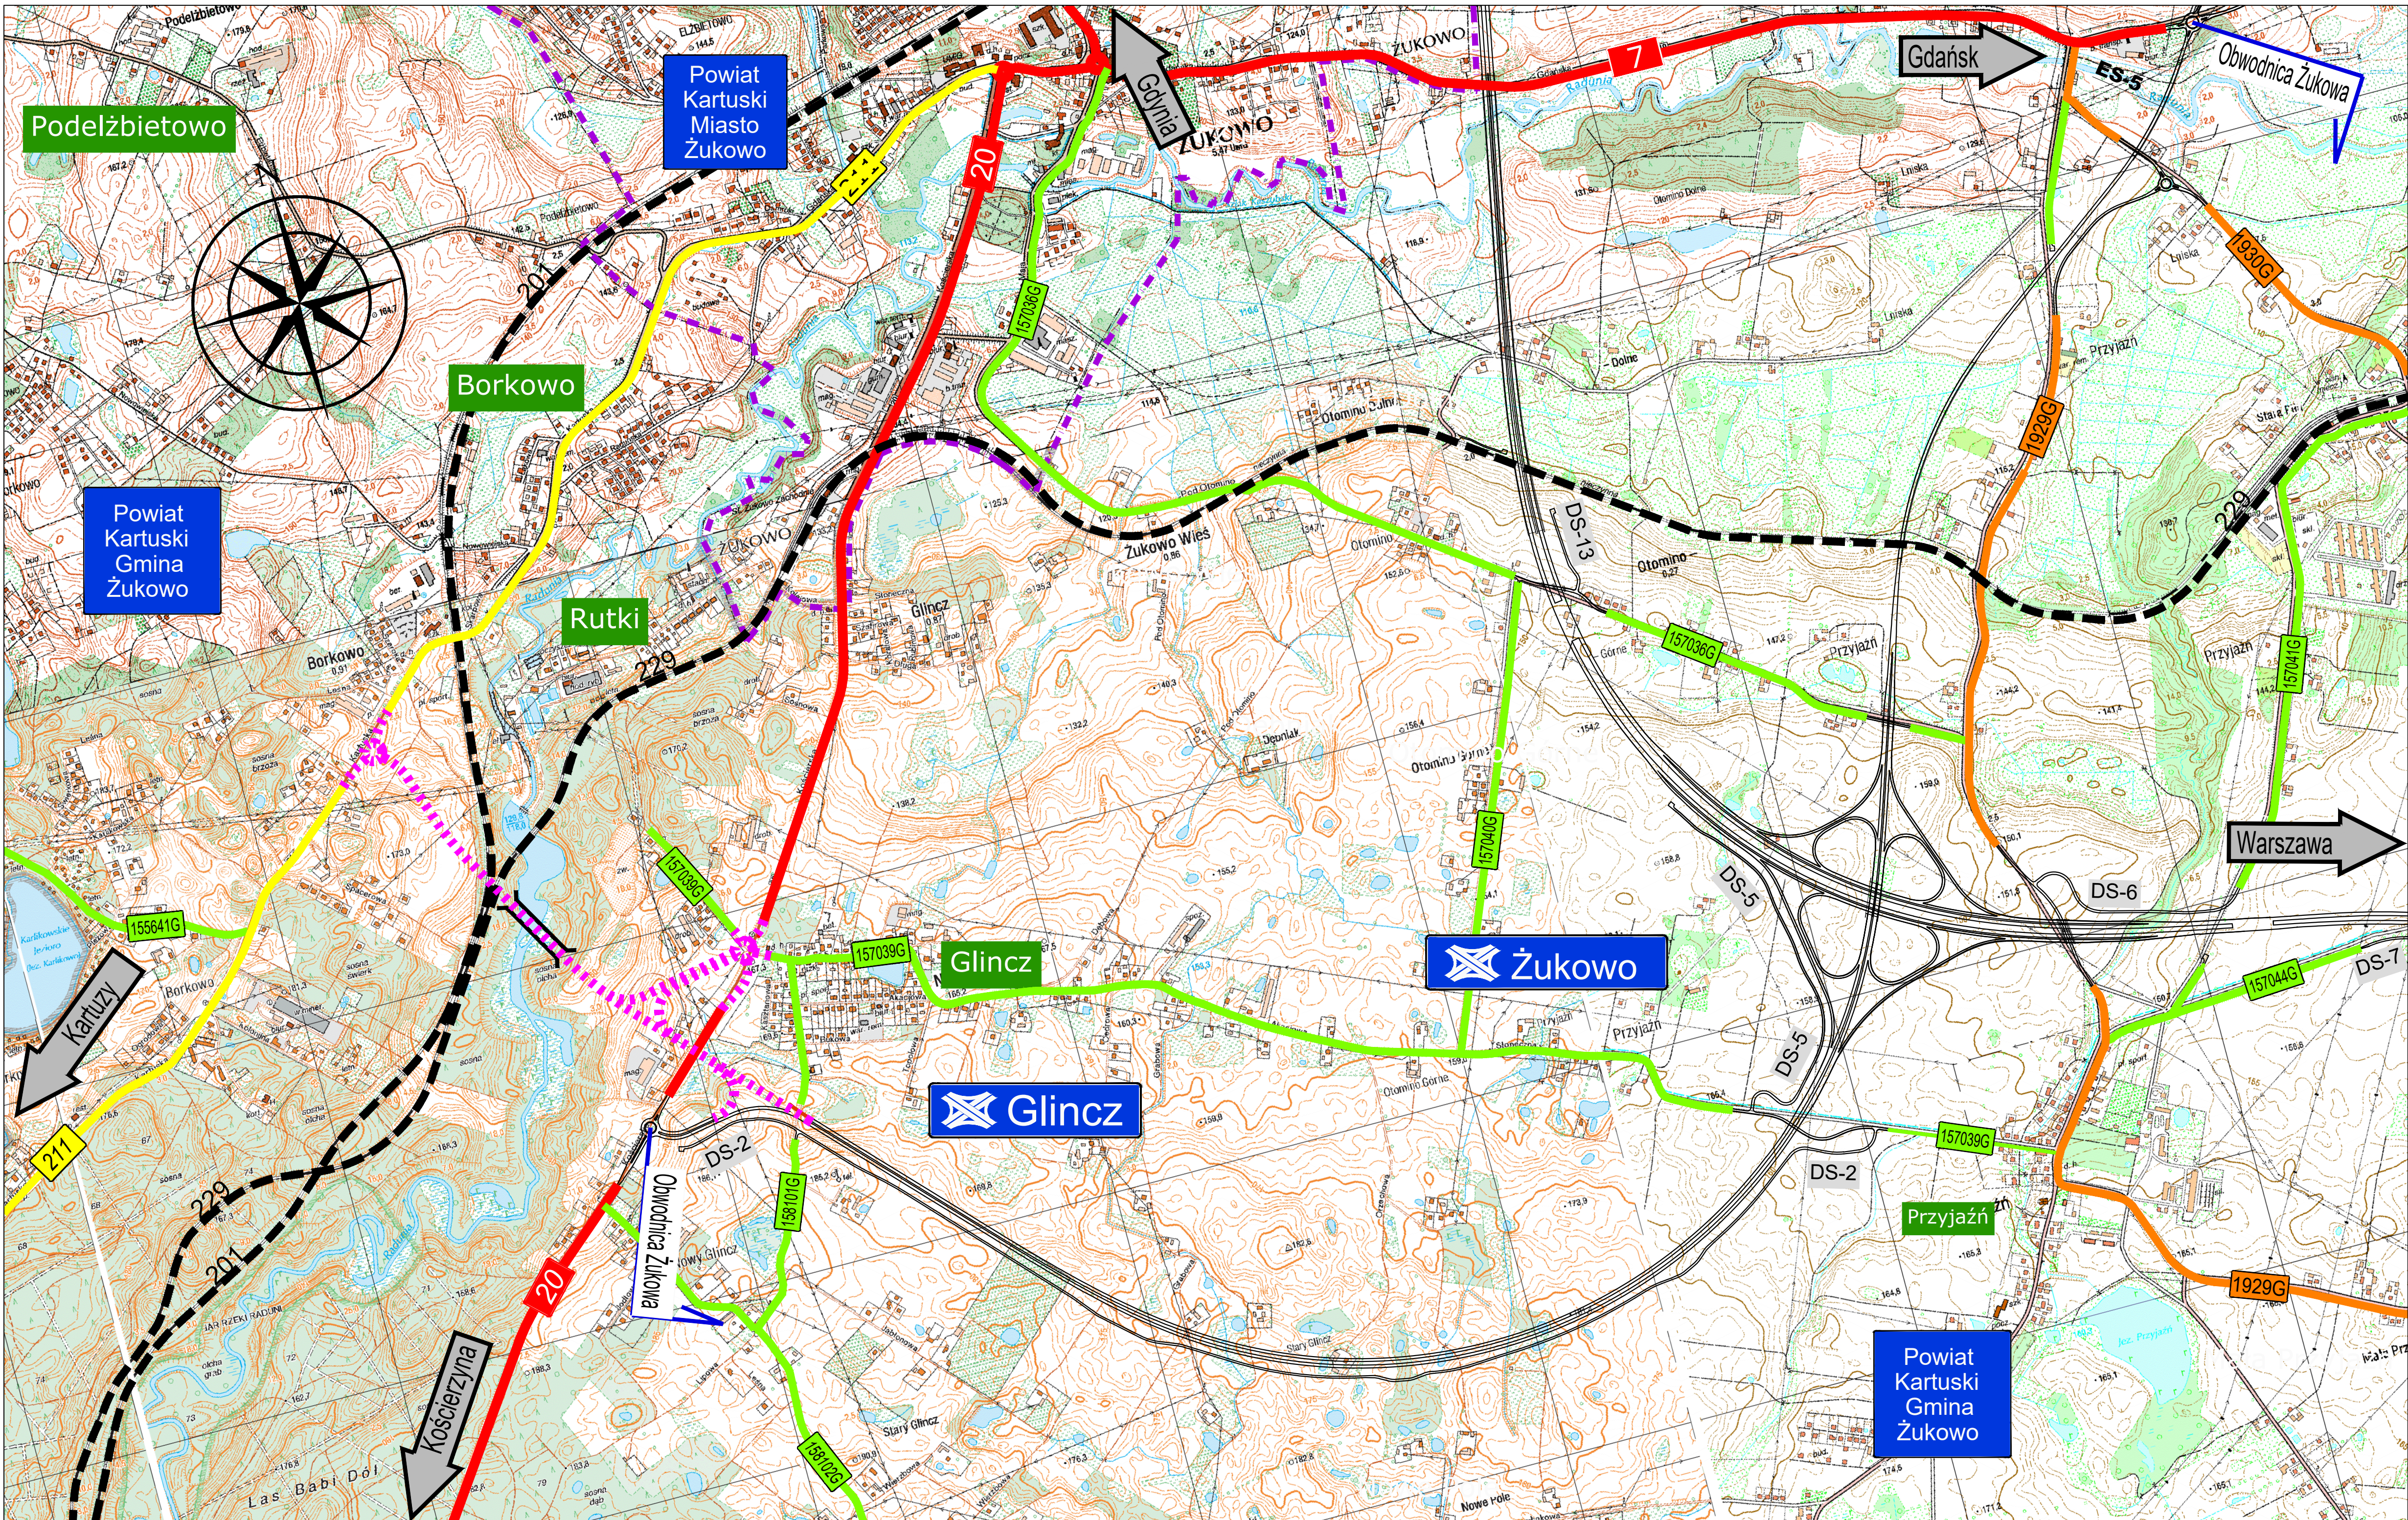

LEGENDA

- granicze administracyjne gmin / powiatów
- trasa projektowana - odcinek obwodnicy południowej Żukowa łączącej drogę krajową DK20 z drogą wojewódzką DW211
- obiekt inżynierski w lokalizacji wybranego wariantu
- projektowane obwodnice : Żukowa i Metropolii Trójmiejskiej
- Istniejące linie kolejowe
- Istniejące drogi krajowe
- Istniejące drogi wojewódzkie
- Istniejące drogi powiatowe
- Istniejące drogi gminne
- Żukowo
- Gliniec
- projektowane węzły
- nazwy miejscowości

Stadium dokumentacji:

Nazwa zadania:

Adres obiektu budowlanego:

Inwestor:

Jednostka projektowa:

Nazwa opracowania:

Tytuł rysunku:

Autorzy opracowania:

STUDIUM TECHNICZNO-EKONOMICZNO-ŚRODOWISKOWE ETAP 2

Studium Techniczno-Ekonomiczno-Środowiskowe z elementami Koncepcji Programowej oraz materiałami do decyzji środowiskowej dla zadania pn.: "Budowa połączenia dr. woj. 211 z Obwodnicą Metropolitalną węzeł Gliniec"

województwo pomorskie
powiat kartuski
miasto i gmina Żukowo

Województwo Pomorskie
Zarząd Dróg Wojewódzkich w Gdańsku
ul. Mostowa 11A, 80-778 Gdańsk

Multiconsult Multiconsult Polska Sp. z o.o.
ul. Bonifraterska 17
00-203 Warszawa

TOM 1 - CZĘŚĆ OGÓLNA - 1 II. Część rysunkowa

PLAN ORIENTACYJNY

Funkcja	Imię i nazwisko	Nr uprawnień budowlanych	Podpis
Projektant	mgr inż. Tomasz Kammer	341/GD/2002	
	mgr inż. Katarzyna Rosinke	POM/0090/POOD/12	
Sprawdzający	mgr inż. Wojciech Dolny	WAM/0031/PWOD/13	
Opracował	inż. Maciej Berkowski		
	inż. Jan Grabarczyk		

Numer umowy:	Data opracowania:	Skala:	Numer rewizji:	Numer rysunku:
72/2022-2023	kwiecień 2023 r.	1 : 10 000	Rev. 1	1